


MENEKÜLÉSI TERV

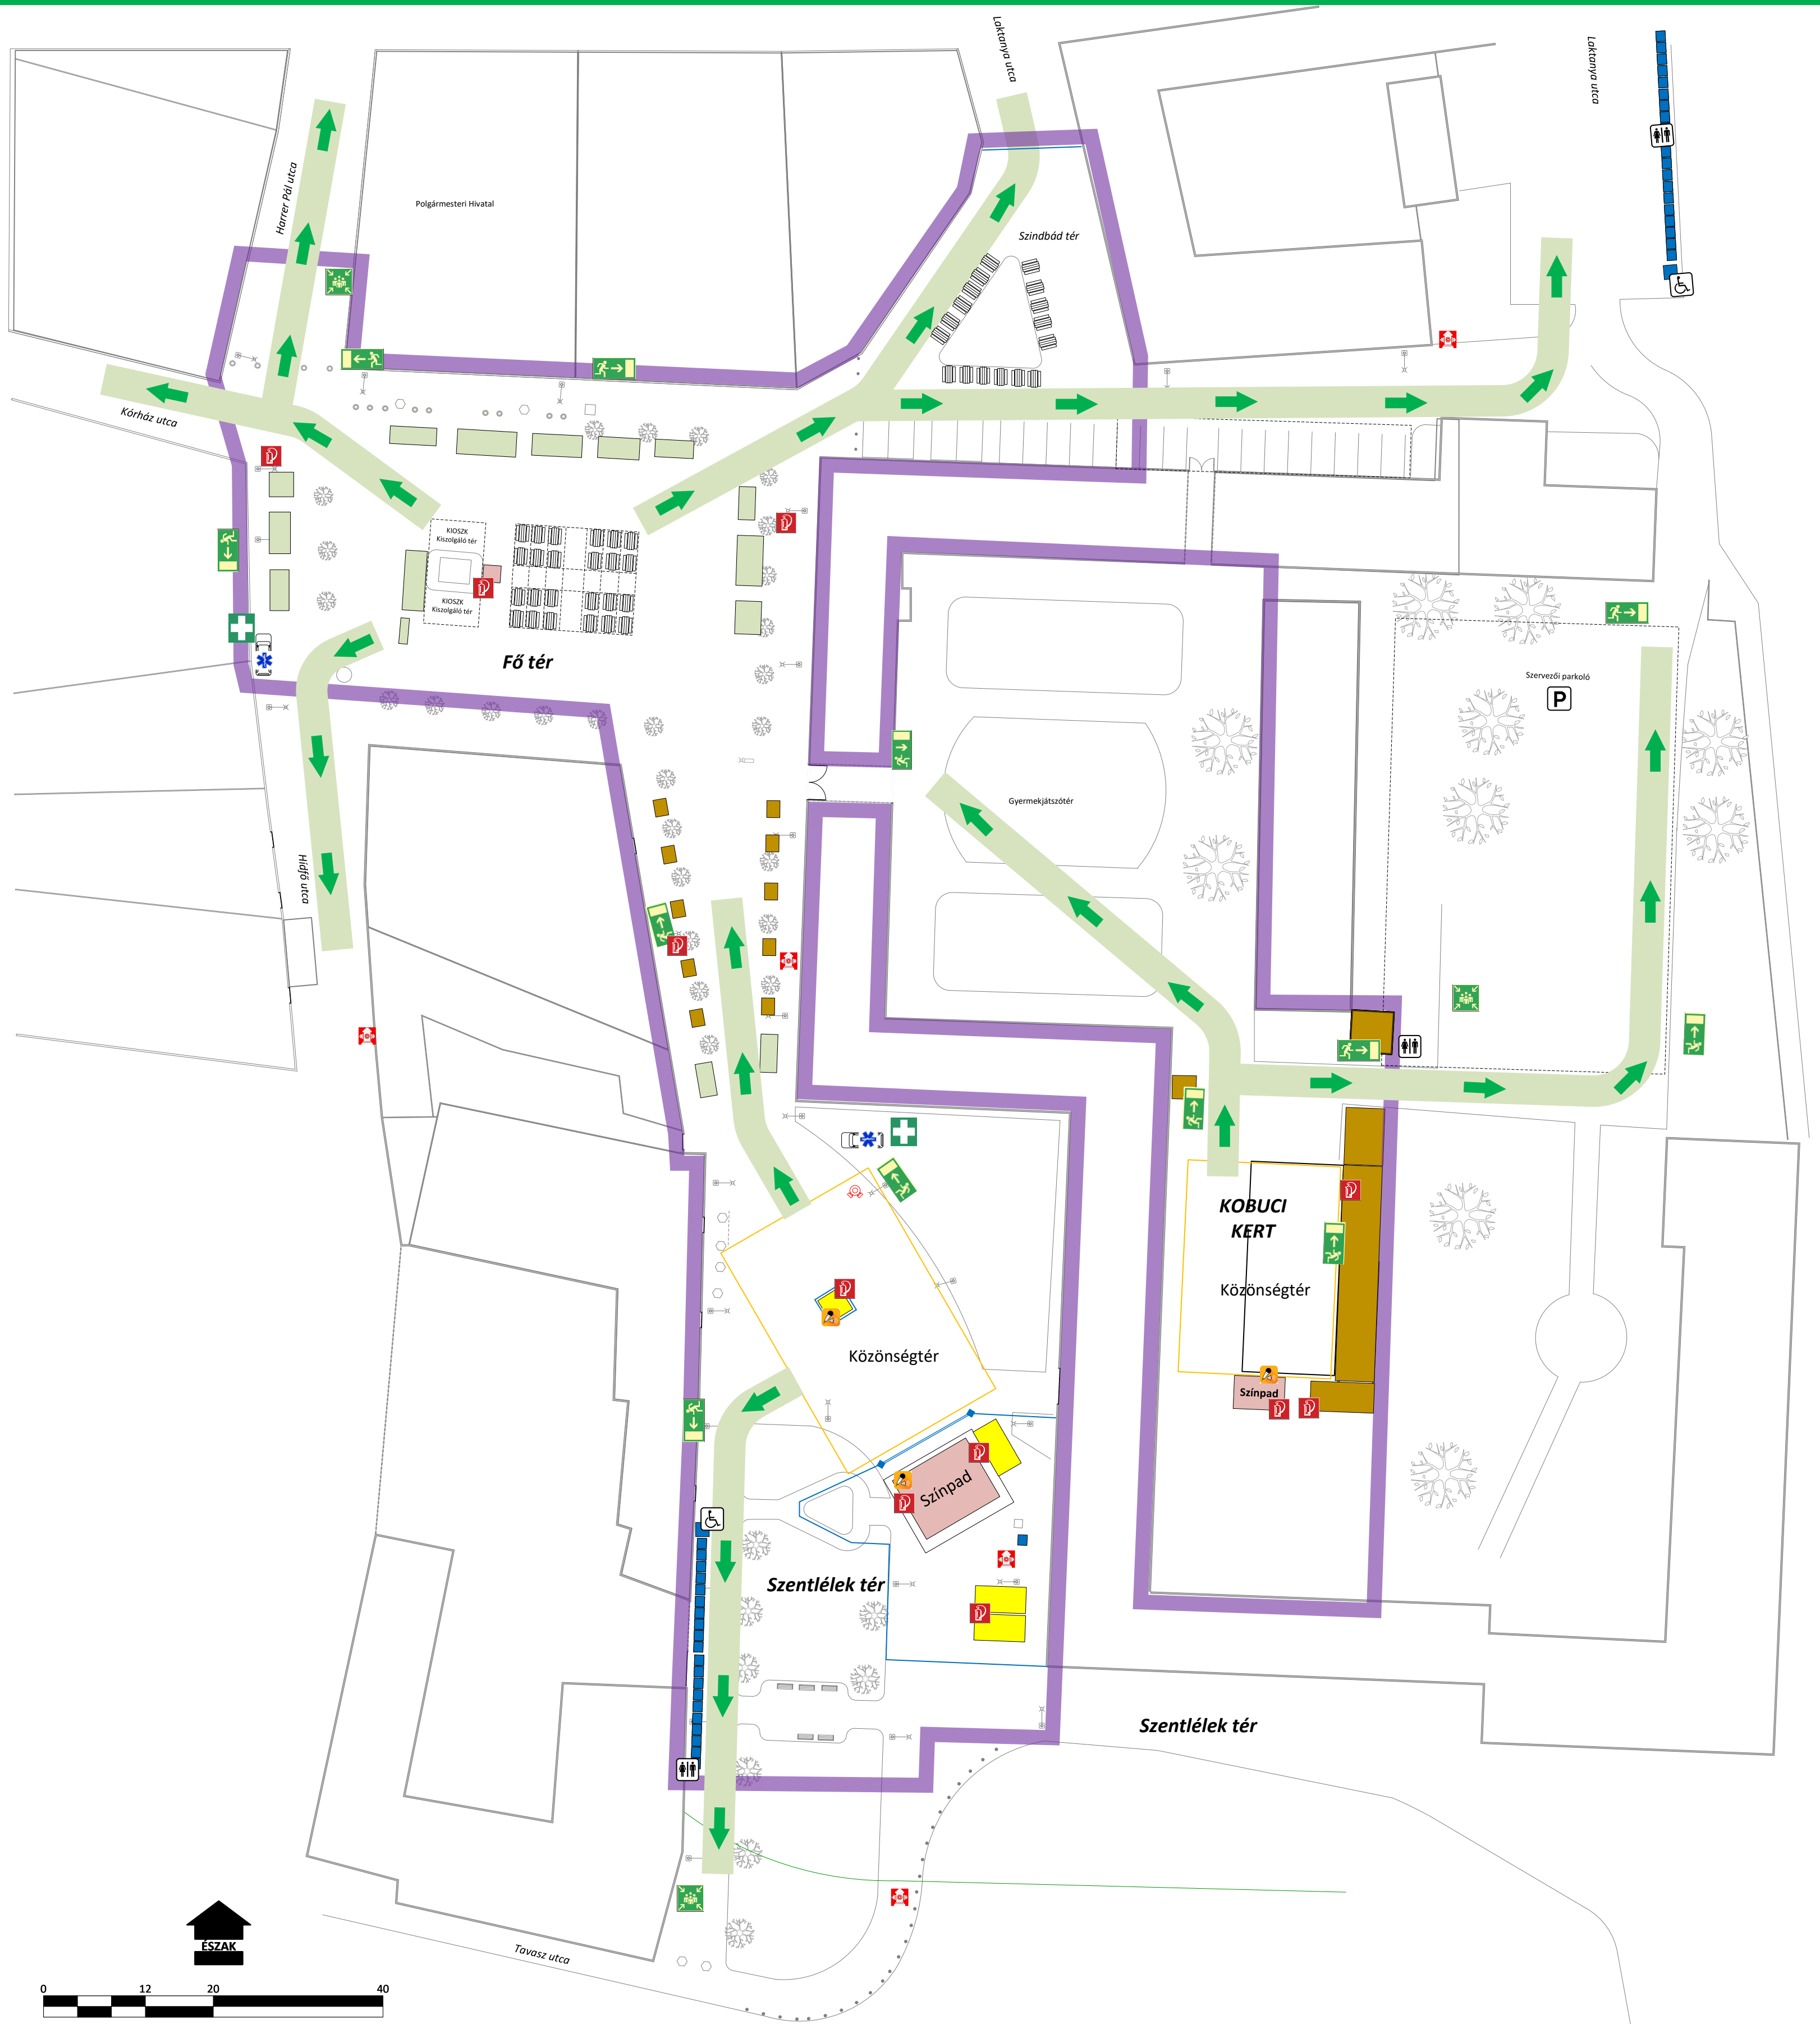

Méretarány: 1:500